


# Ansicht von der Straße Lankenauer Höft/Westen

M 1:100 - Blatt A2

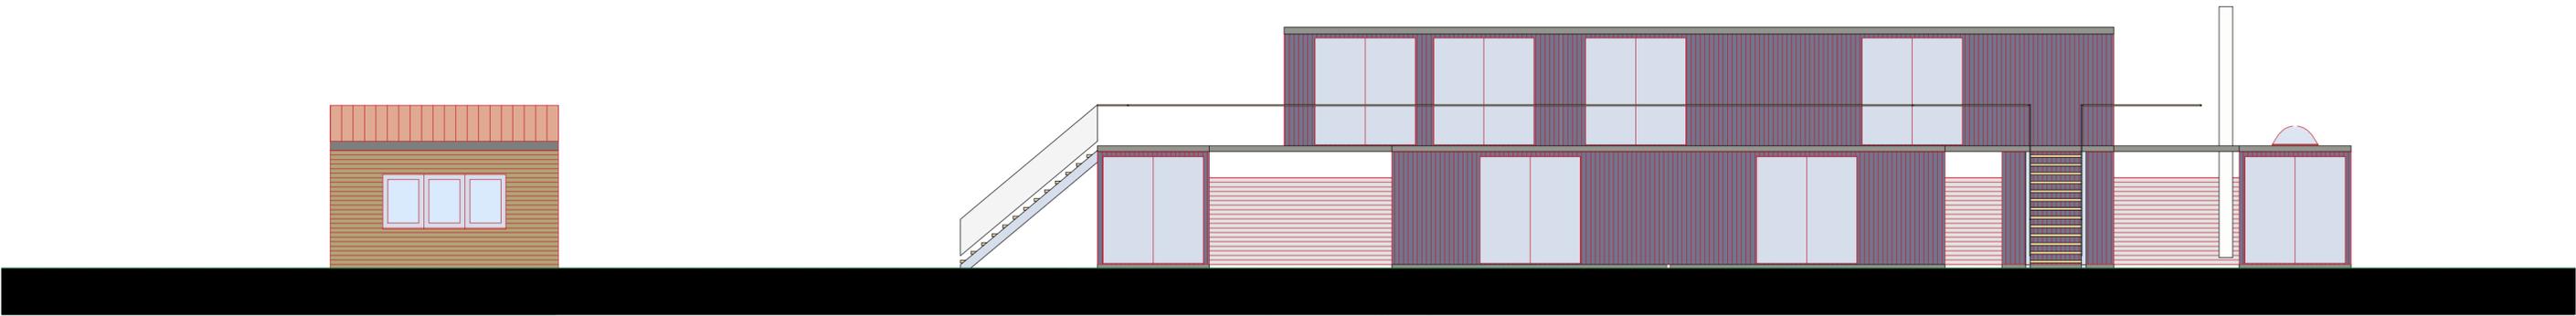


# Schnitt

M 1:100 - Blatt A2



# Ansicht von Süden

M 1:100 - Blatt A2

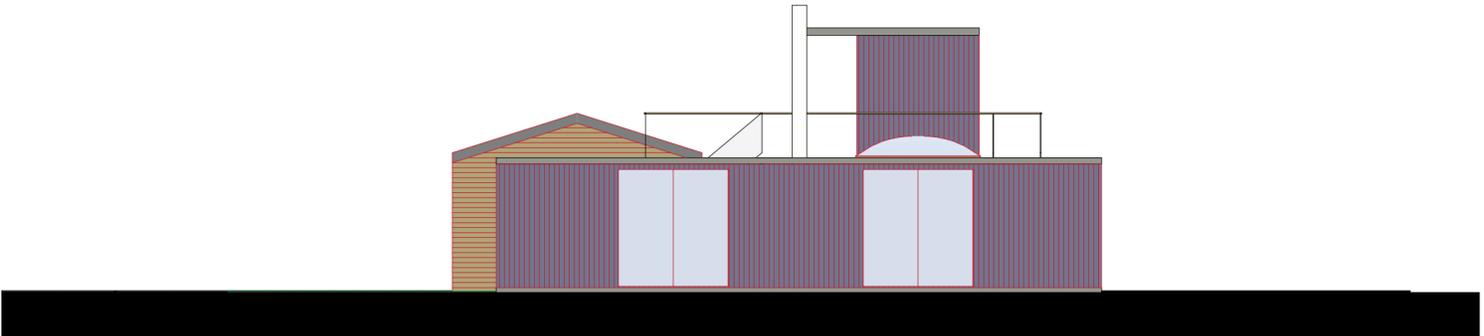

Lankenauer Selbstbauerft  
Ansichten M 1:100 Blatt A2